


Der kleinste Turm – der dritte Holdermeyerturm

DÄCHLITURM

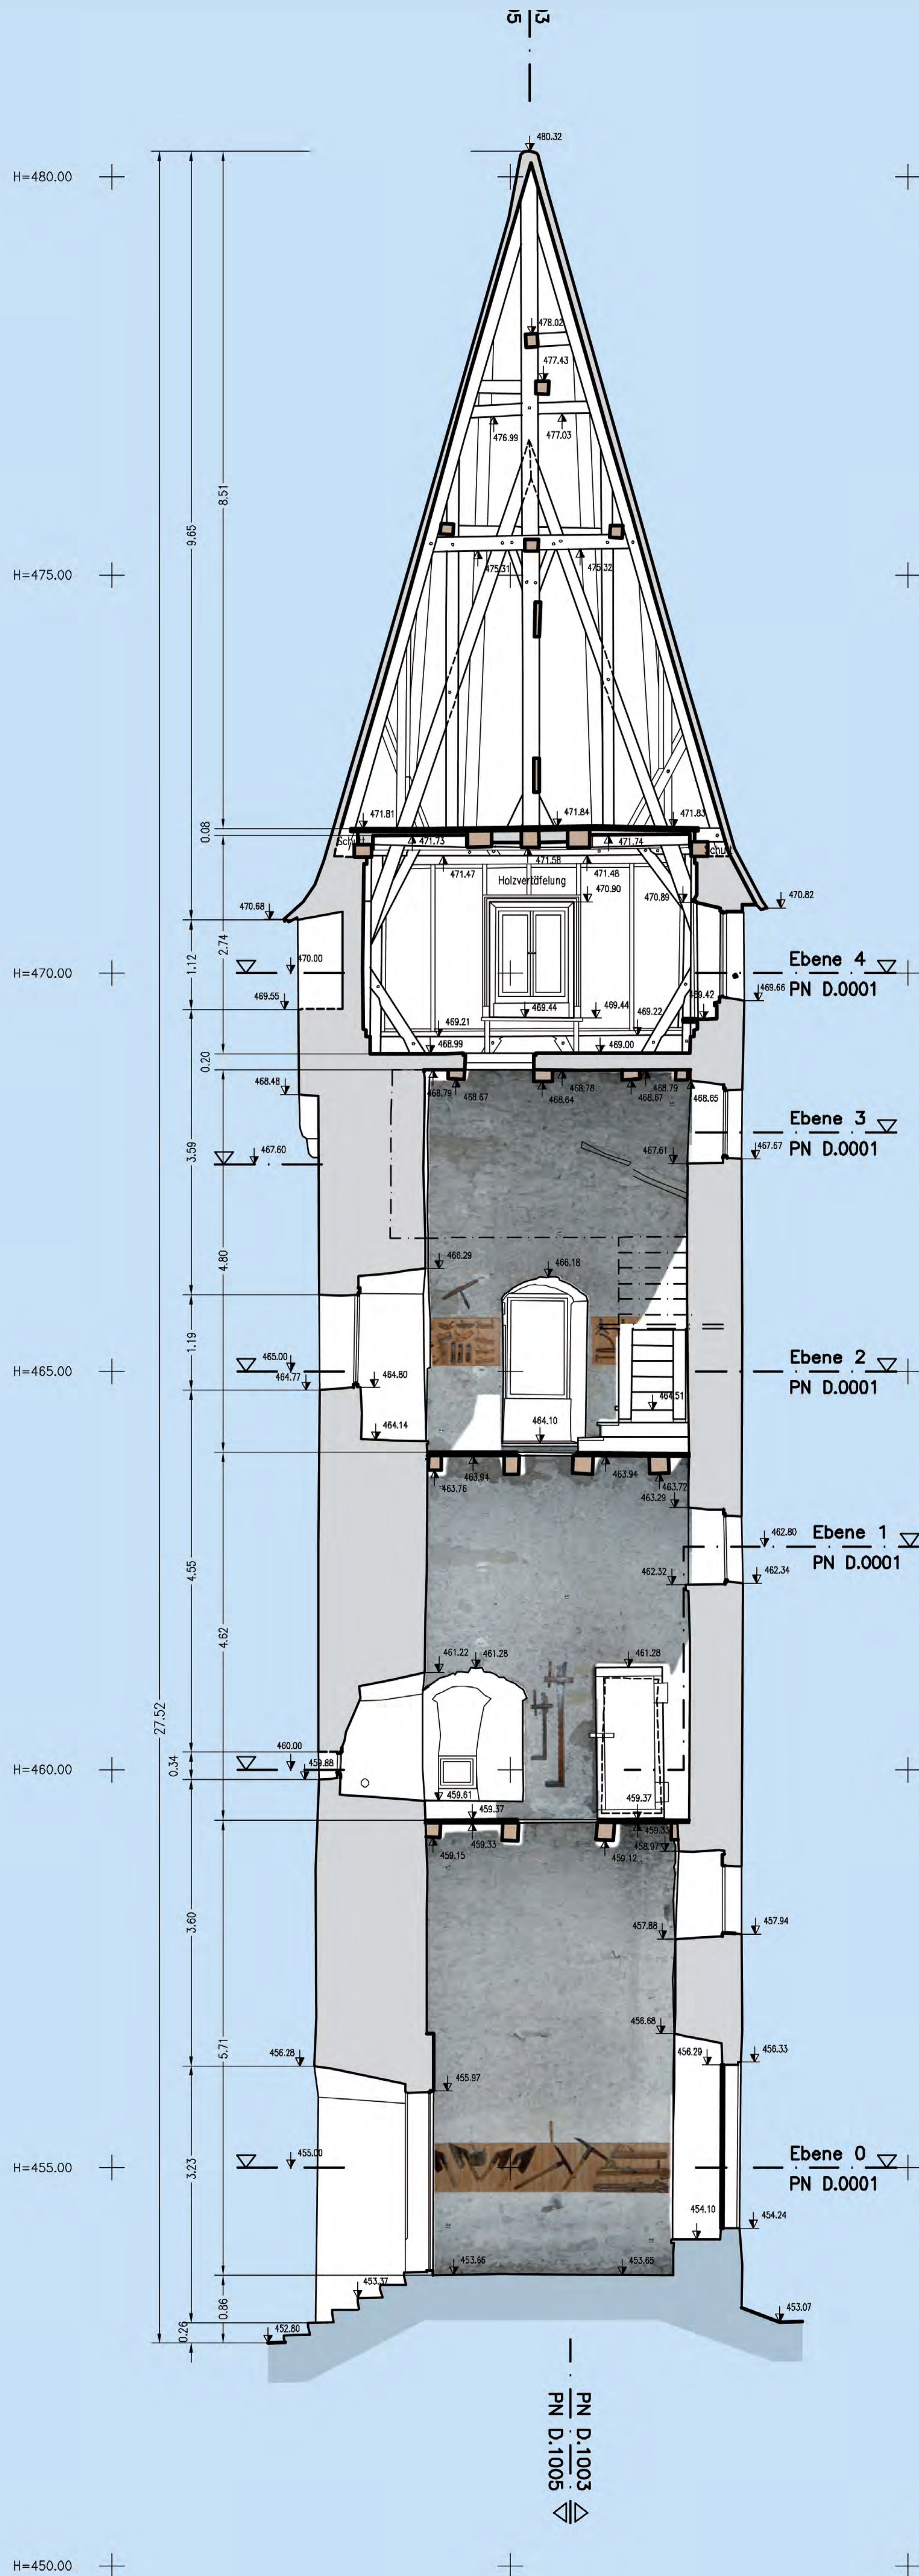

Baujahr	Vermutlich vor 1408 erbaut
Höhe	27.52 m
Grundfläche	Unten 7.22 m x 5.35 m, oben 7.81 m x 5.75 m
Mauerstärke	0.75 bis 1.37 m
Geschosse	4
Letzte Restaurierung	1936-1969 diverse Ausbauten im Turm 1985 Restaurierung der Zunftstube Restaurierung aussen notwendig
Eigentümerin	Stadt Luzern
Nutzung	Mieter «Verband Schweizerischer Schreinermeister»
Miete von Räumen für Privatpersonen und Organisationen grundsätzlich möglich	
Geschichte	1625 Lagerung von Pulver
Besonderheit	Ursprünglich Chutzeturm («Chuz» = Signal) genannt, anschliessend «Dritter Holdermeyerturm»