


Das «eiserne Männli»

MÄNNLITURM

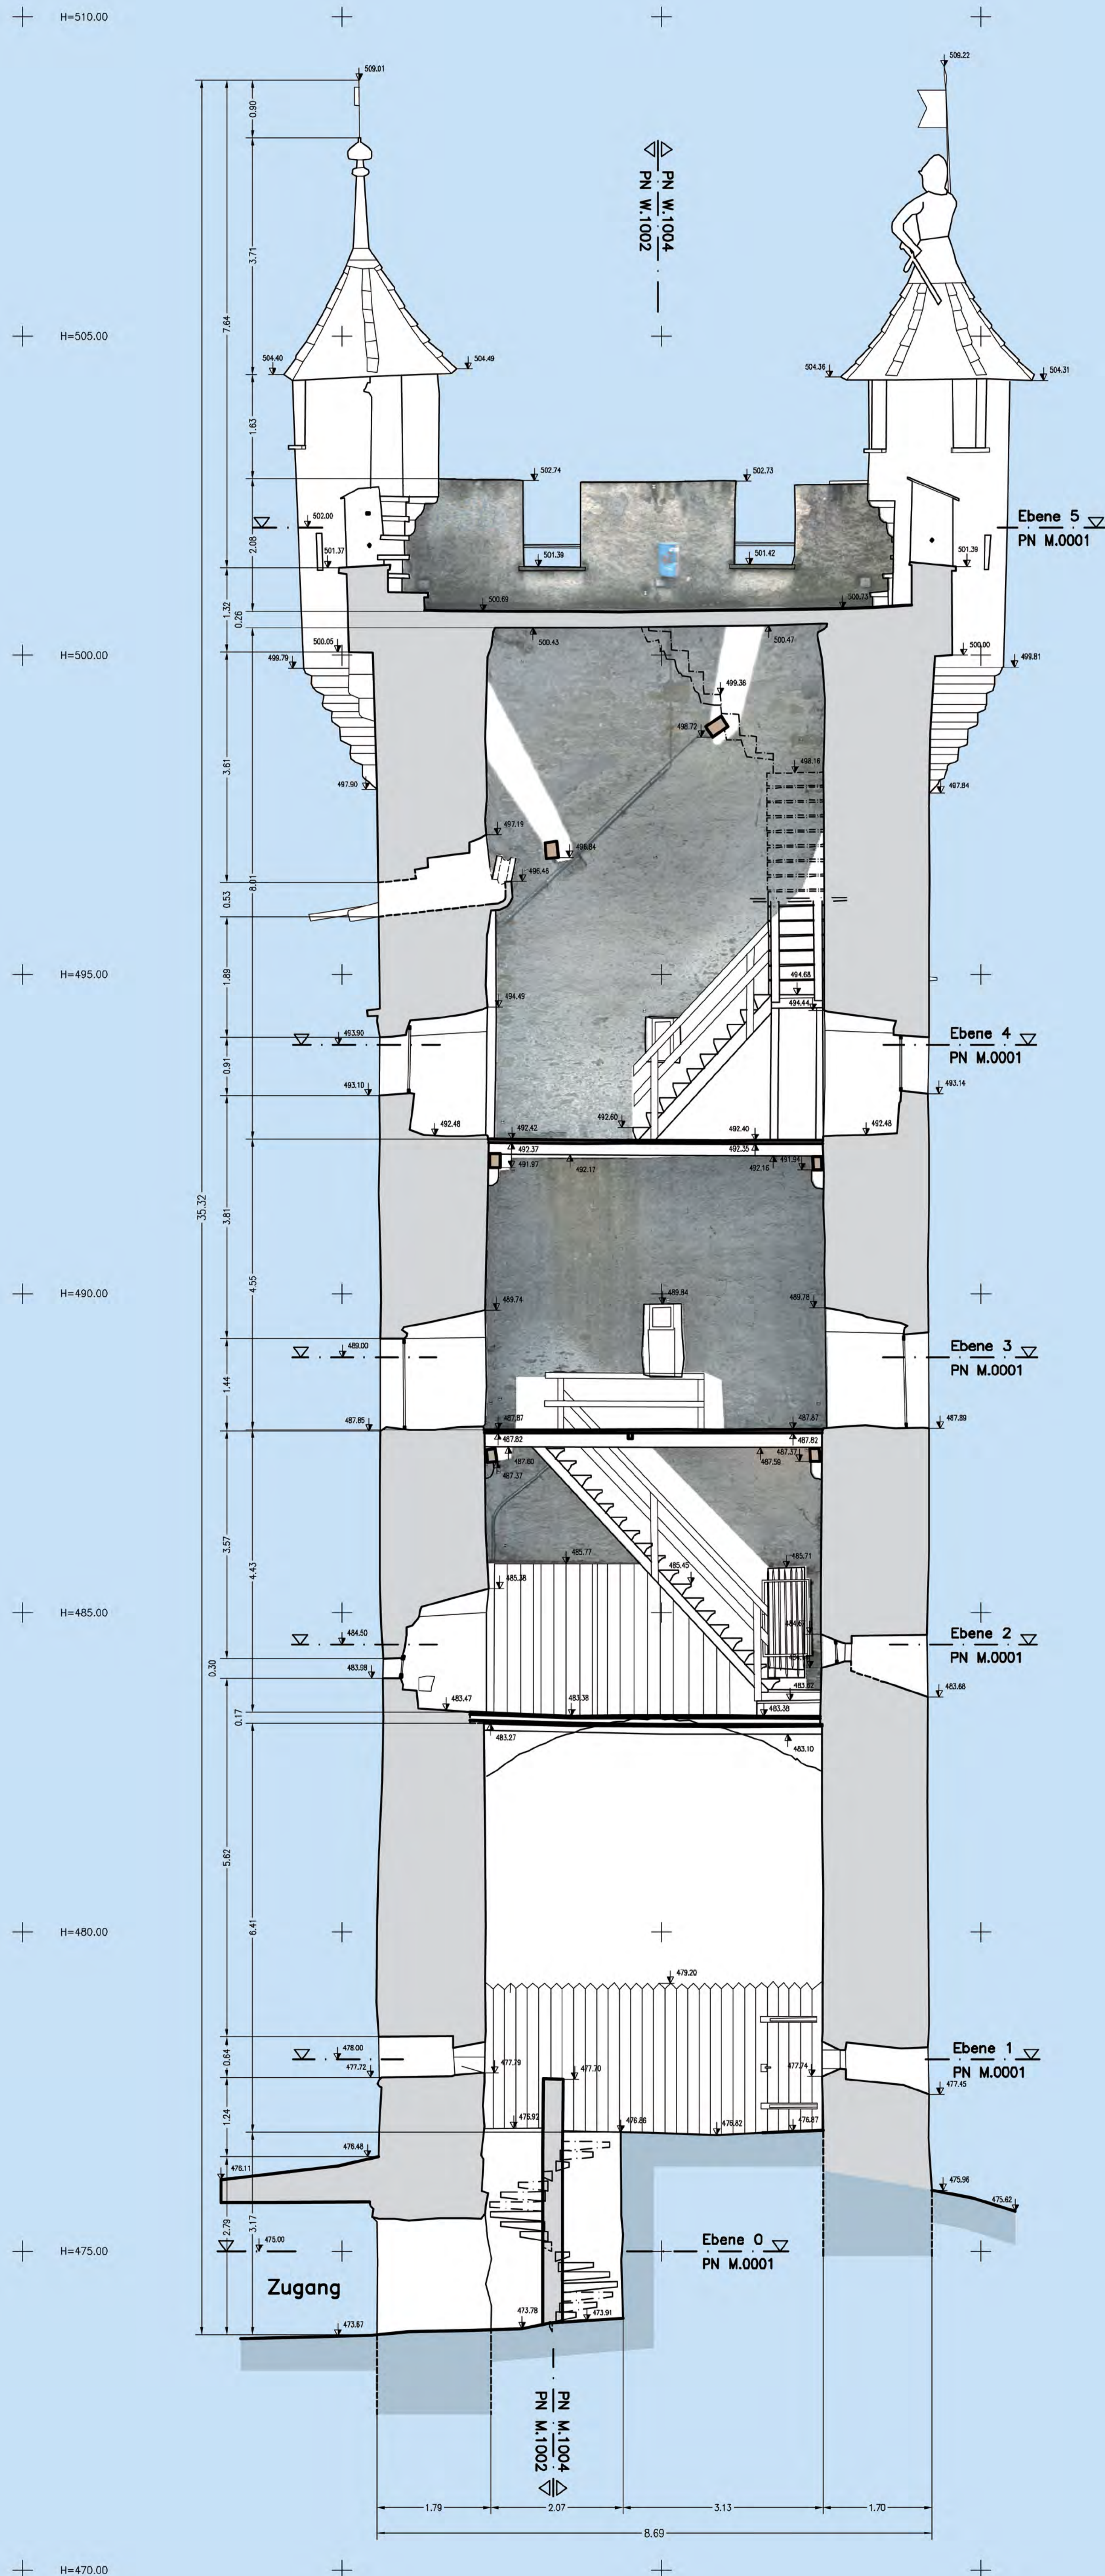

Baujahr Im 14. Jahrhundert, genaues Jahr nicht bekannt

Höhe 33.79 m
(bzw. 35.2 m inklusive Zugang im UG)

Grundfläche Unten 8.81 m x 7.51 m, oben 9.51 m x 7.36 m

Mauerstärke 0.59 bis 1.74 m

Geschosse 5 (bzw. 6 mit UG)

Letzte Restaurierung 1951 (nach Blitzschlag), erneute Restaurierung notwendig

Eigentümerin Stadt Luzern

Nutzung Kostenlos öffentlich zugänglich von Karfreitag bis 1. November jeweils 08:00 Uhr bis 19:00 Uhr (seit 1978)

Geschichte
1930 Elektrische Turmbeleuchtung aussen
1934 Einbau Betondecke anstelle Ziegeldach
1977 Erstellung des unterirdischen Zugangs
1978 Neu für die Öffentlichkeit zugänglich (erste Diskussion im Grossen Stadtrat im Jahr **1926**)

Besonderheit
 Einziger Turm mit einem «Flachdach». Unveränderte Gestalt seit dem 15. Jahrhundert.